


大妻女子大学 都道府県内における位置関係の図面

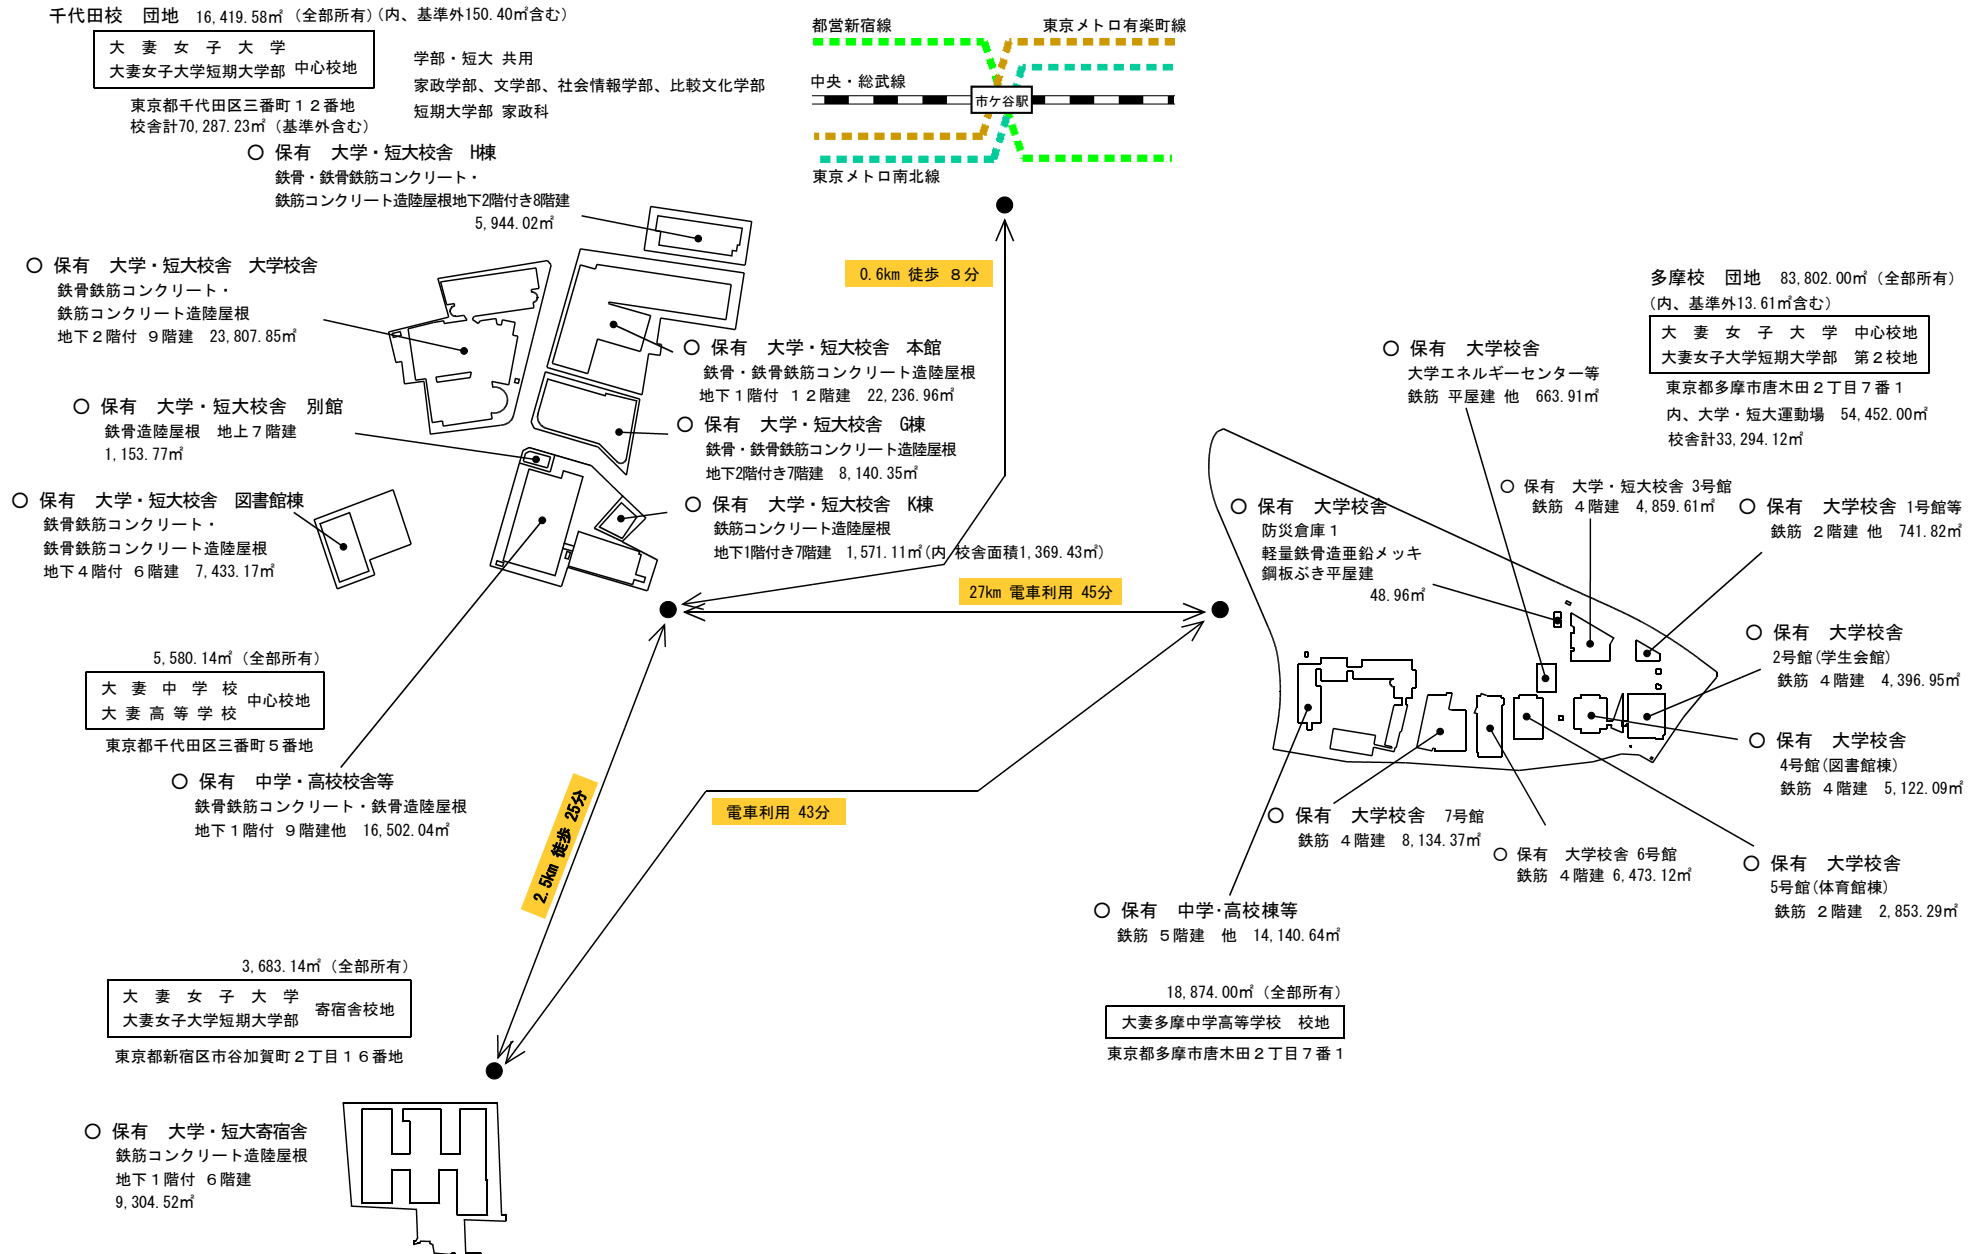

学校の位置、校舎の配置図





東京都千代田区三番町12番地他

大学・短大千代田

校地総面積16,419.58㎡

校舎総面積70,287.23㎡

※基準外面積含む

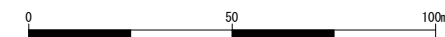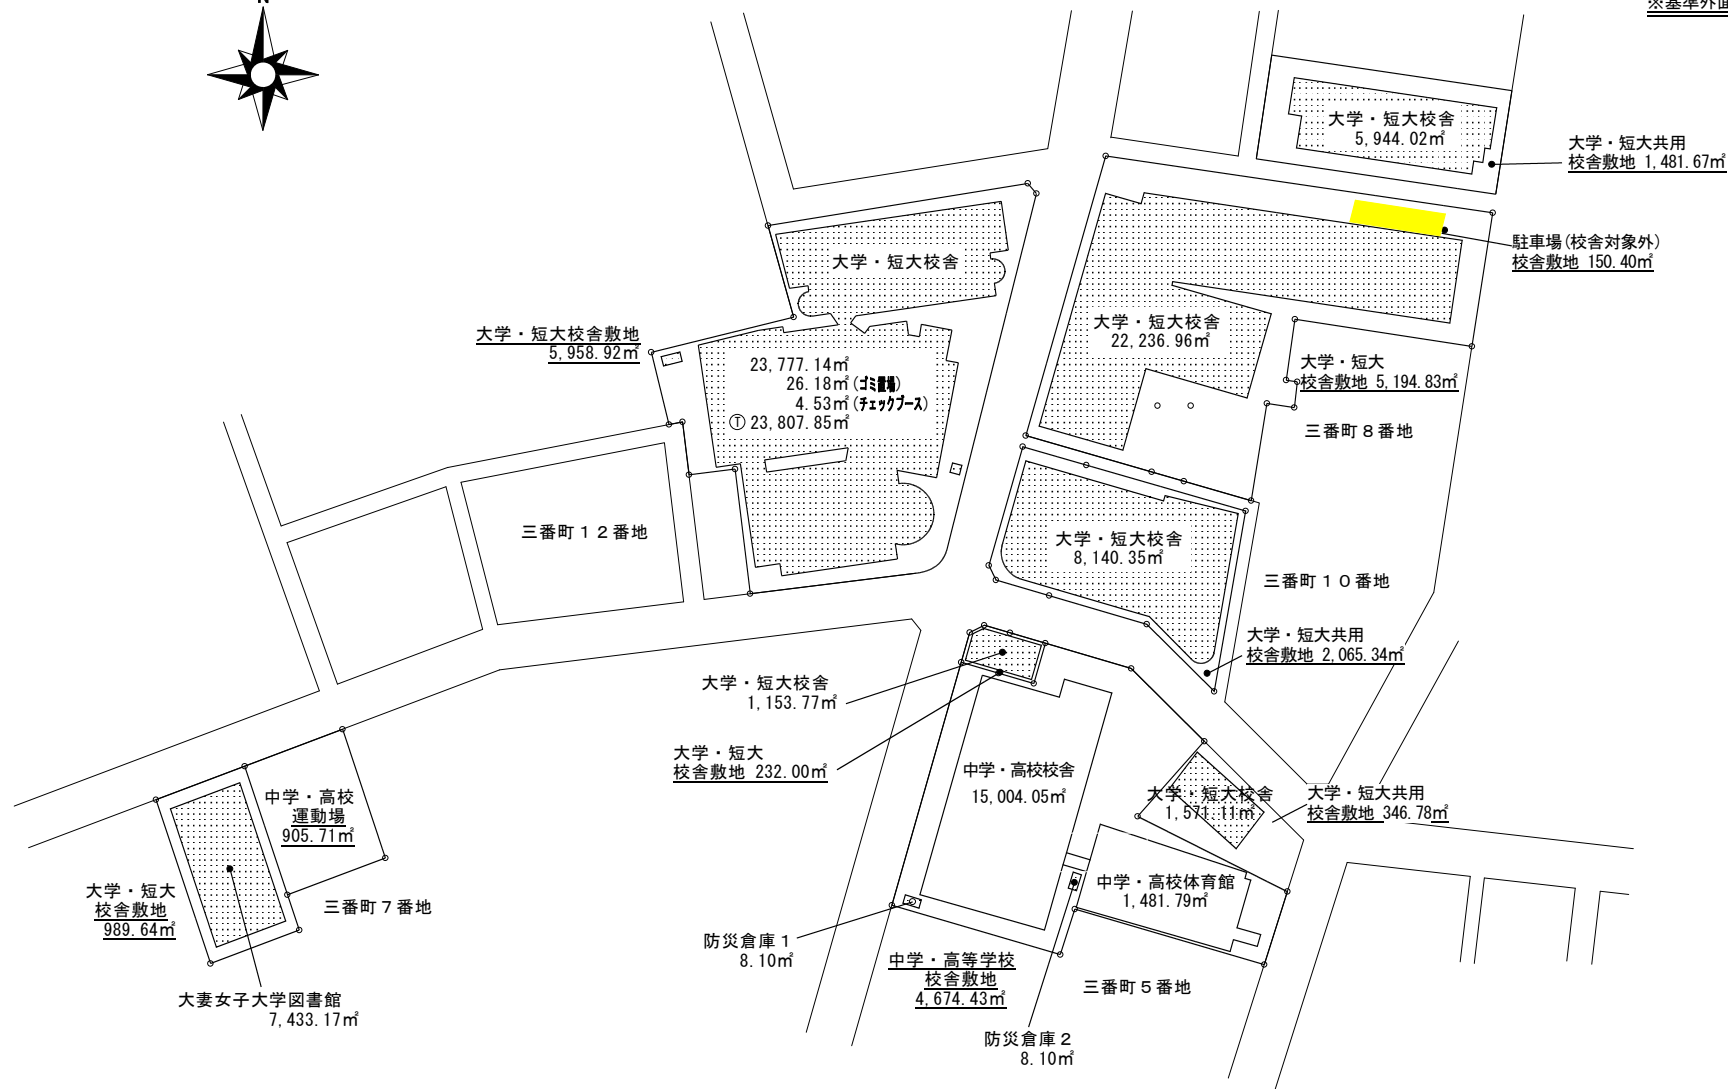

千代田校地区

=1/1,500