


私立学校の位置、校舎の配置図の概要

千代田校 団地 14,500.13㎡ (全部所有)

大妻女子大学 中心校地
大妻女子大学短期大学部
東京都千代田区三番町12番地

学部・短大 共用
家政学部、文学部
短期大学部 家政科、国文科、英文科

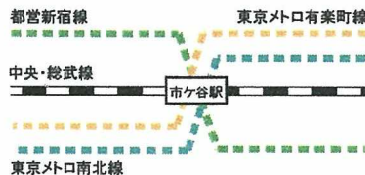

狭山台校 団地 109,964.00㎡ (全部所有)

大妻女子大学 運動場校地
埼玉県入間市狭山台234番地

○ 保有 大学・短大校舎
鉄骨・鉄骨鉄筋コンクリート造陸屋根
地下1階付 12階建
15,321.12㎡

○ 保有 大学・短大校舎
鉄筋地下付 9階建
23,807.85㎡

○ 保有 大学・短大校舎
(平成26年2月竣工予定)
鉄骨造陸屋根 地上7階建
1,154.25㎡

○ 保有 大学・短大校舎
鉄筋地下付 6階建
7,433.17㎡

○ 保有 大学・短大校舎
(Ⅱ期棟 平成26年7月竣工予定)
鉄骨・鉄骨鉄筋コンクリート造陸屋根
地下1階付 7階建
6,706.84㎡

○ 校舎敷地
(大学・短大校舎 Ⅲ期棟計画中)

0.6km 徒歩 8分

36.5km 電車・スクールバス利用 60分

電車利用 22分

27km 電車利用 45分

21km 電車利用 80分

5,580.14㎡ (全部所有)
大妻中学校 中心校地
大妻高等学校 中心校地
東京都千代田区三番町5番地

○ 保有 中学・高校校舎
鉄筋地下付 9階建
16,485.84㎡

多摩校 団地 83,802.00㎡ (全部所有)

大妻女子大学 中心校地
大妻女子大学短期大学部 第2校地
東京都多摩市唐木田2丁目7番1

うち、大学・短大運動場 54,452㎡
社会情報学部、人間関係学部、
比較文化学部

3,683.14㎡ (全部所有)
大妻女子大学 寄宿舎校地
大妻女子大学短期大学部 (改築中)
東京都新宿区市谷加賀町2丁目16番地

○ 保有 大学・短大寄宿舎
(平成27年2月竣工予定)
鉄筋コンクリート造一部鉄骨造
地下1階付 6階建
9,379.45㎡

3,920.54㎡ (全部所有)
大妻女子大学 寄宿舎校地
大妻女子大学短期大学部
東京都世田谷区北烏山四丁目2番

○ 保有 大学・短大寄宿舎
鉄筋地上 4階建
4,484.72㎡

18,874.00㎡ (全部所有)
大妻多摩中学高等学校 校地
東京都多摩市唐木田2丁目7番1

○ 保有 中学・高校校舎
鉄筋 5階建
11,411.13㎡

○ 保有 大学校舎
大学エネルギーセンター等
鉄筋 平屋建 他
663.91㎡

○ 保有 大学校舎
比較文化学部 専用
鉄筋 4階建
4,859.61㎡

○ 保有 大学校舎
大妻文化センター等
鉄筋 2階建 他 3学部 共用
741.82㎡

○ 保有 大学校舎 学生会館
鉄筋 3階建 3学部 共用
4,396.95㎡

○ 保有 大学校舎
鉄筋 4階建 3学部 共用
5,122.09㎡

○ 保有 大学校舎 体育館
鉄筋 2階建 3学部 共用
2,853.29㎡

○ 保有 大学校舎
人間関係学部 専用
鉄筋 4階建
8,134.37㎡


○ 保有 大学校舎
社会情報学部 専用
鉄筋 4階建
6,473.12㎡

○ 保有 大学校舎
鉄筋 4階建
5,122.09㎡

○ 保有 大学校舎
鉄筋 4階建
8,134.37㎡

○ 保有 大学校舎
鉄筋 4階建
6,473.12㎡

千代田キャンパス (大~中)
校地総面積 20,080.27㎡

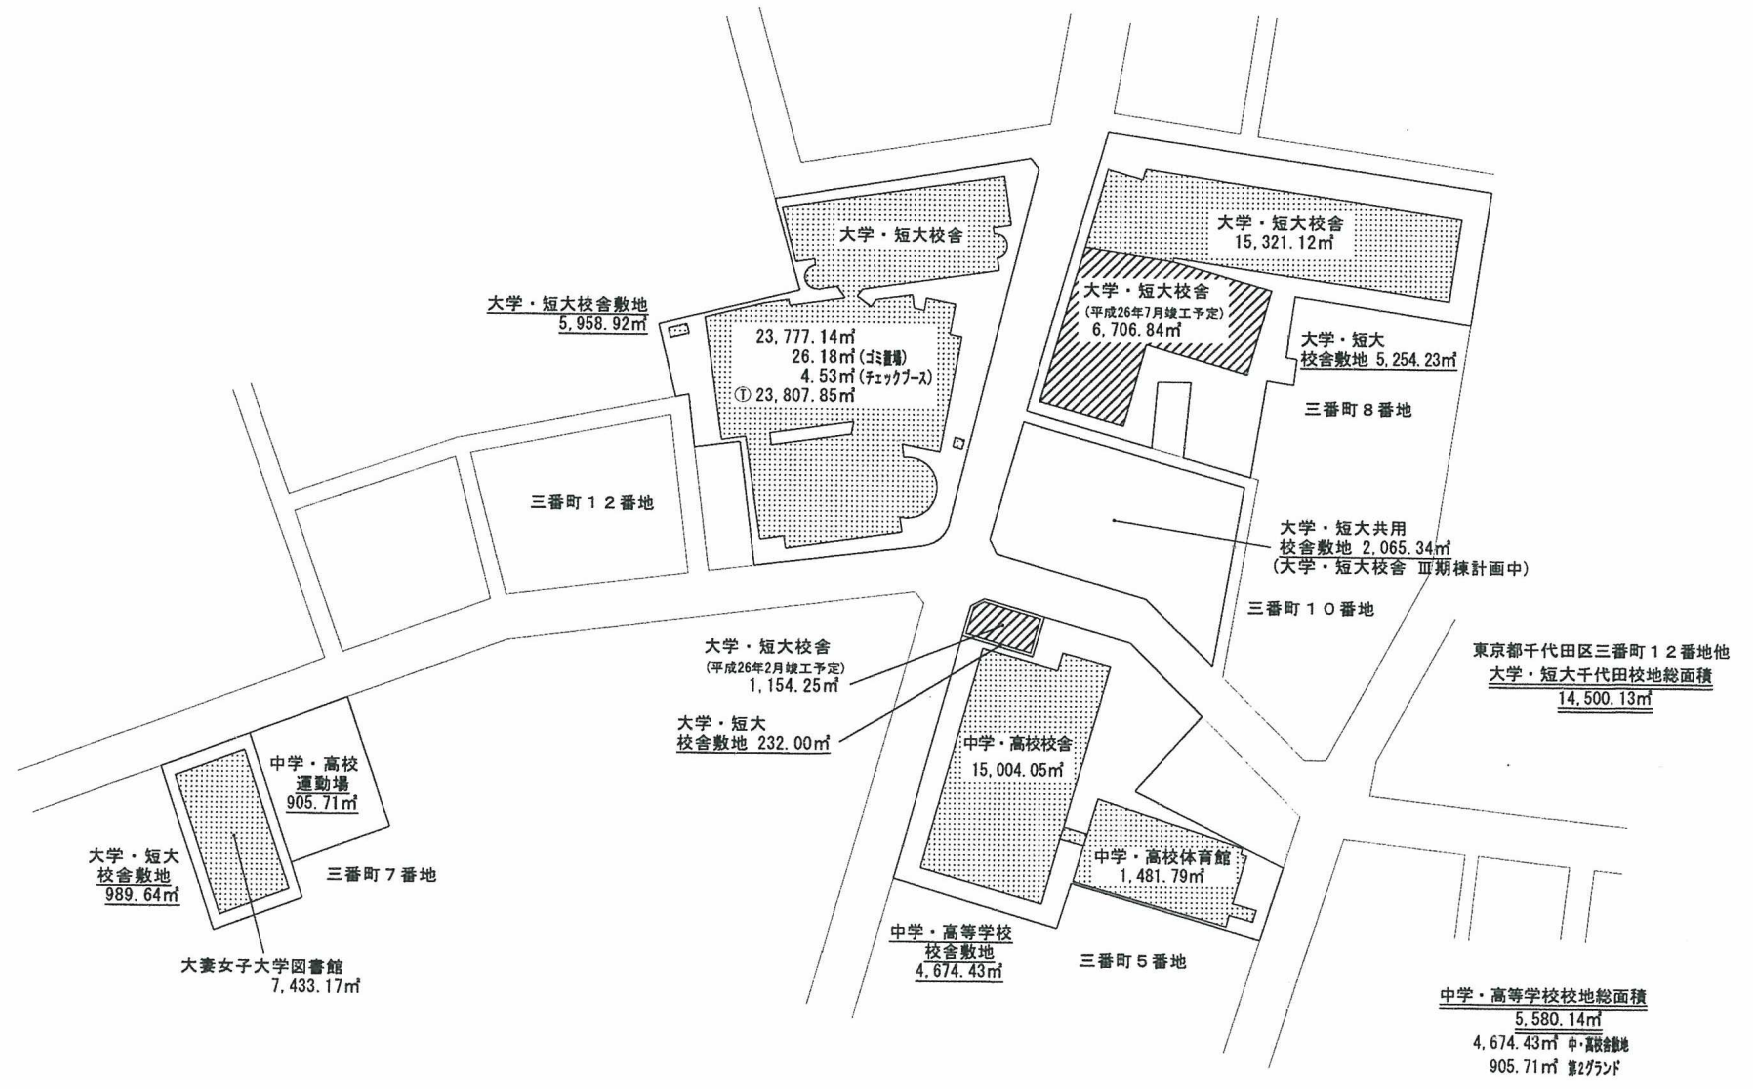

千代田校地区 =1/1,500