


大妻女子大学 都道府県内における位置関係の図面

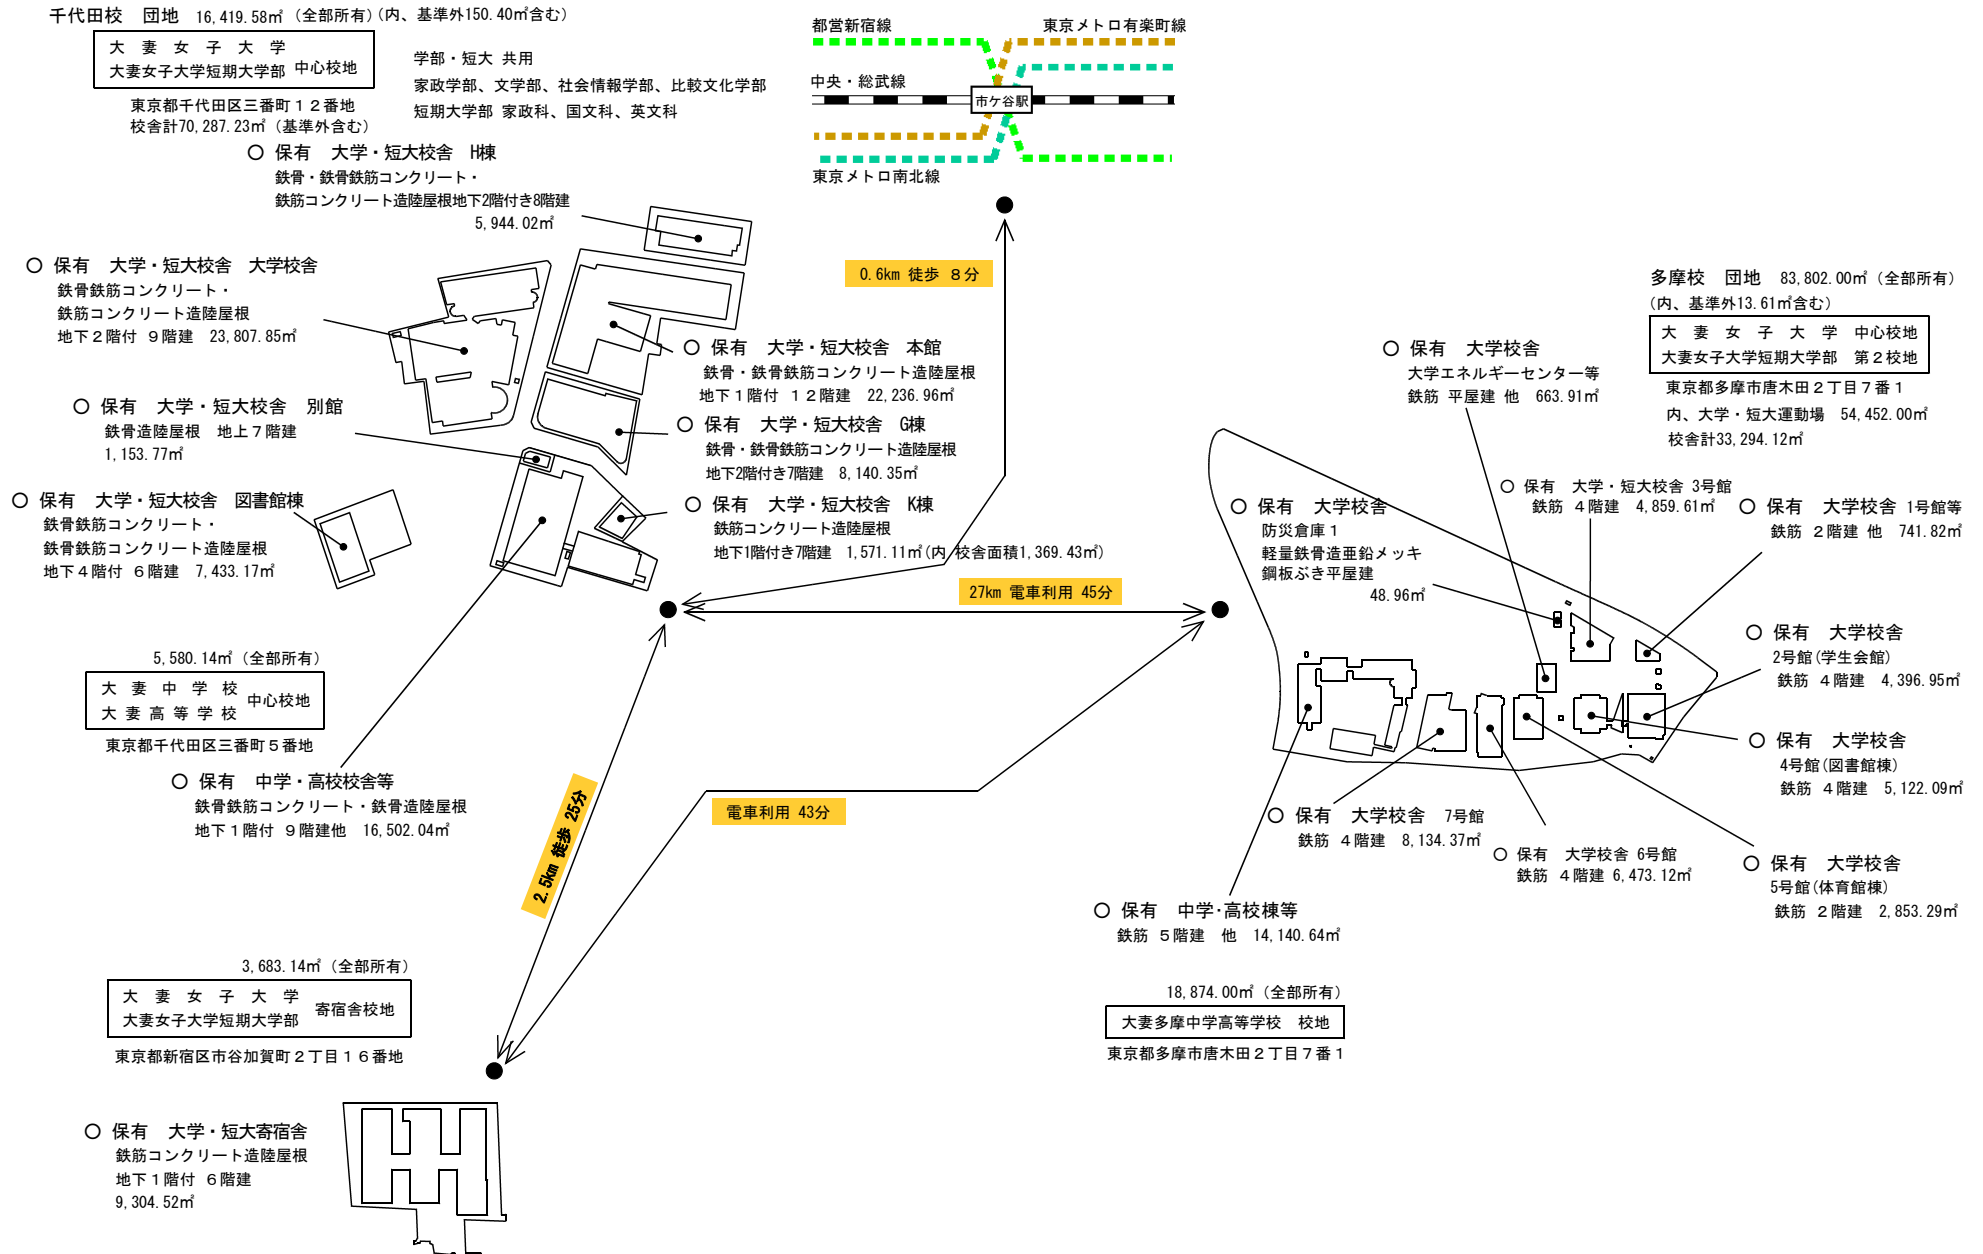

学校の位置、校舎の配置図






東京都千代田区三番町 1 2 番地 他

大学・短大千代田

校地総面積 16,419.58㎡

校舎総面積 70,287.23㎡

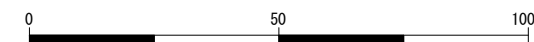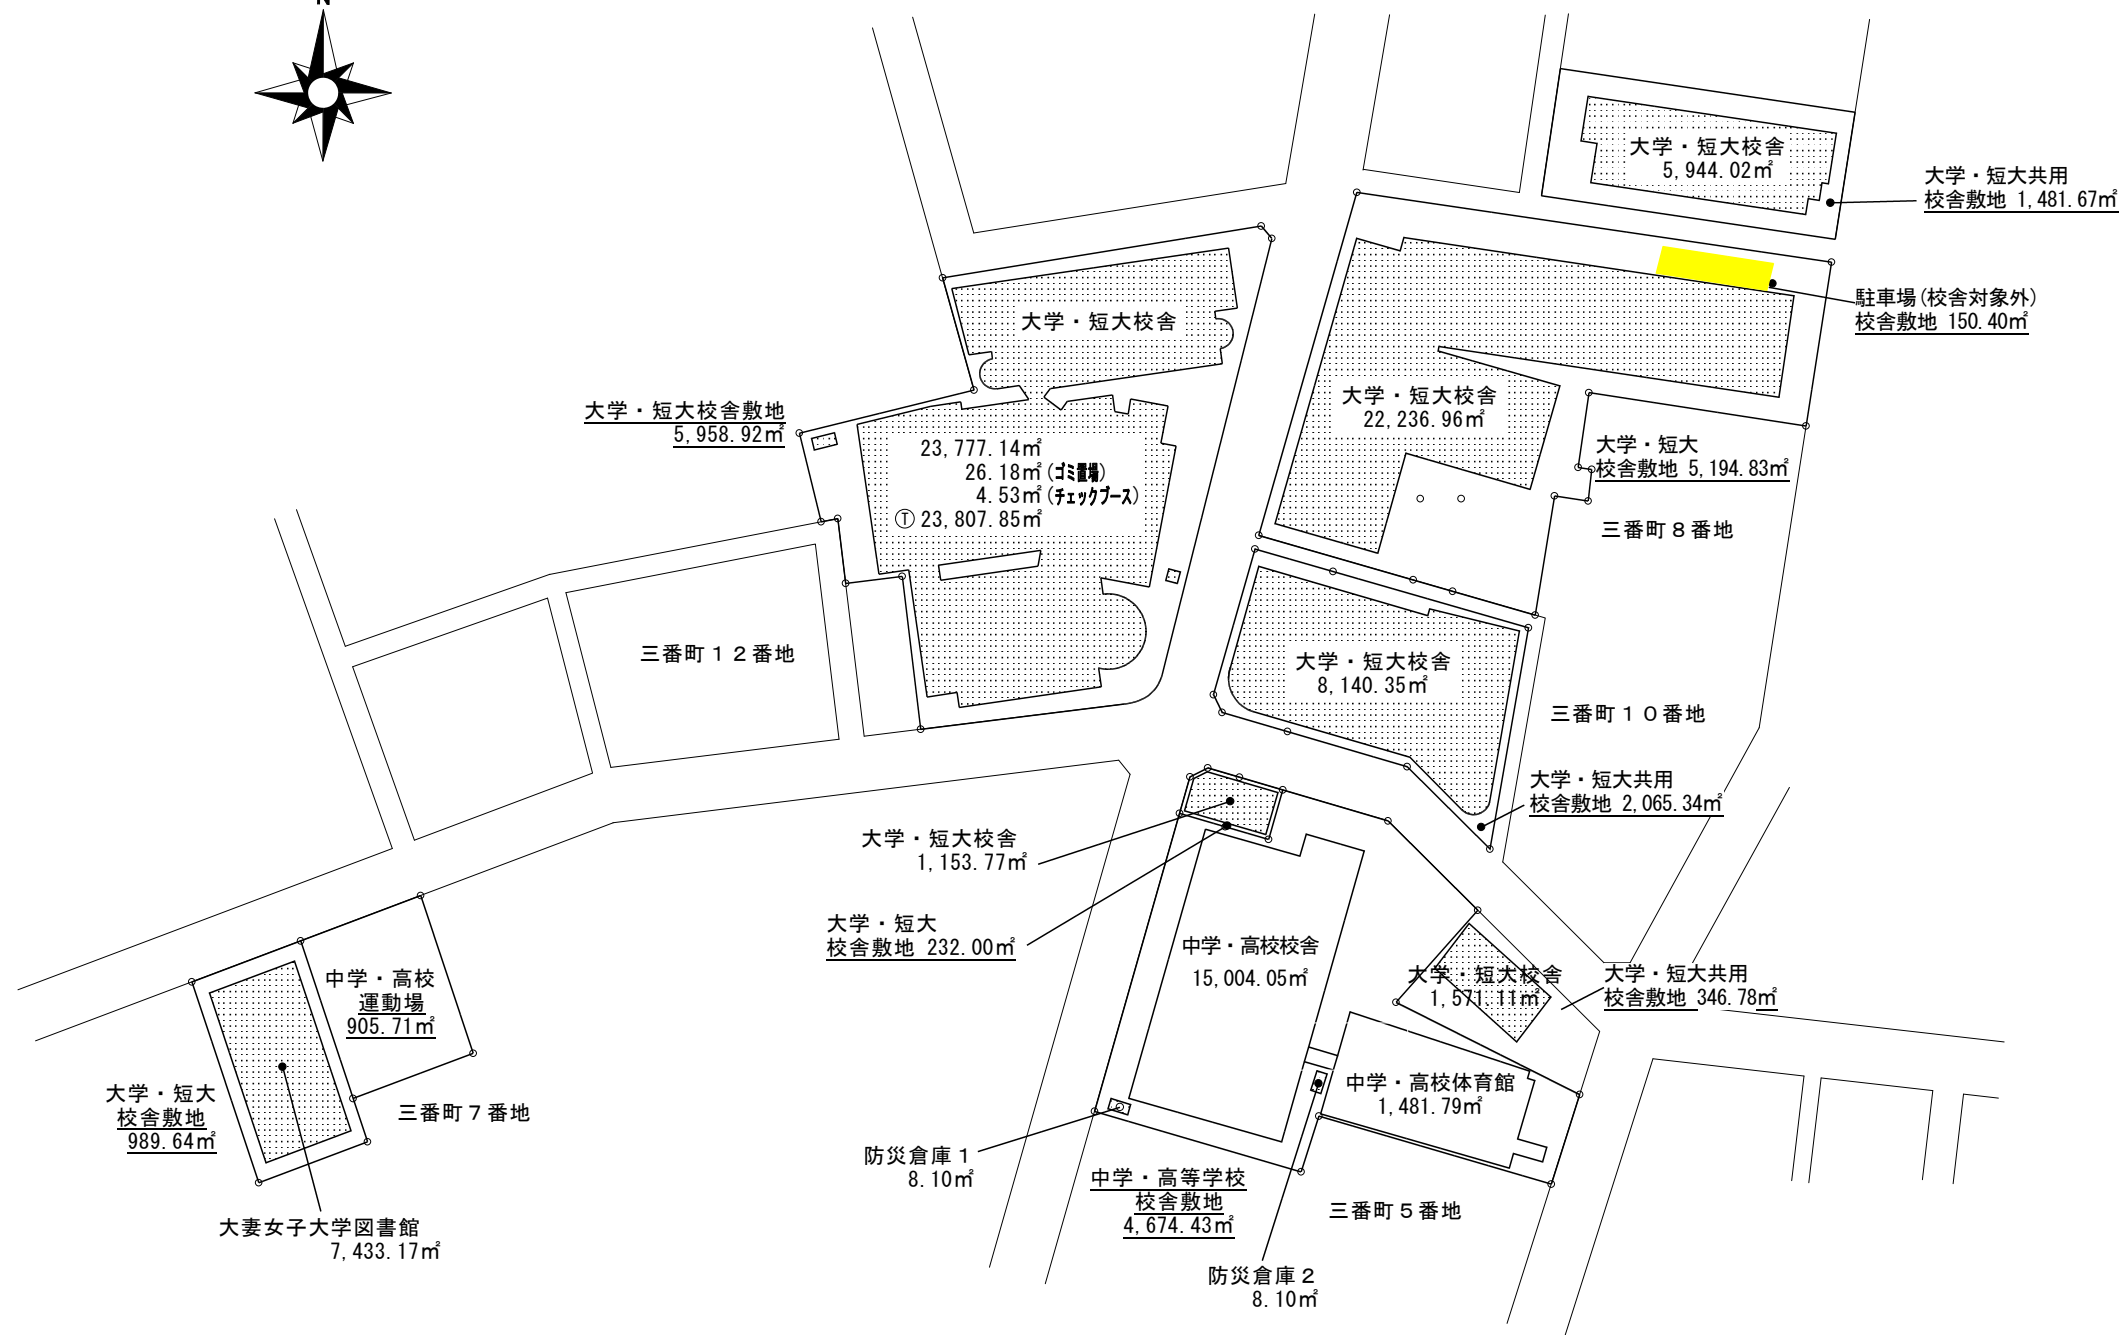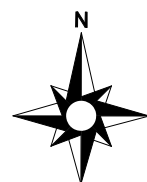

千代田校地区

=1/1,500