


# 私立学校の位置、校舎の配置図の概要

千代田校 団地 14,500.13㎡ (全部所有)


大妻女子大学 中心校地  
大妻女子大学短期大学部  
東京都千代田区三番町12番地

学部・短大 共用  
家政学部、文学部  
短期大学部 家政科、国文科、英文科

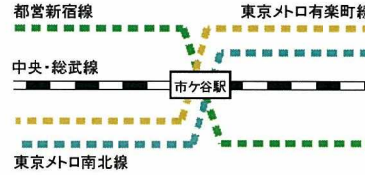

狭山台校 団地 109,964.00㎡ (全部所有)

大妻女子大学 運動場校地  
埼玉県入間市狭山台234番地

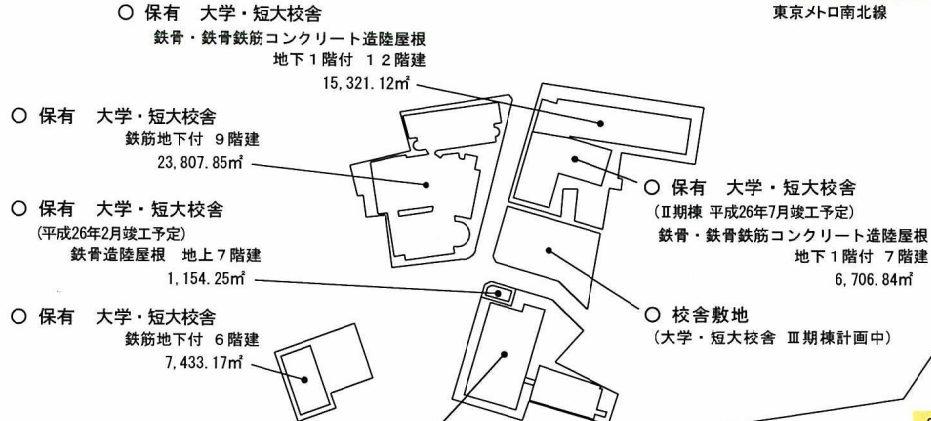

5,580.14㎡ (全部所有)

大妻中学校 中心校地  
大妻高等学校  
東京都千代田区三番町5番地

保有 中学・高校校舎 鉄筋地下付 9階建 16,485.84㎡

2.5km 徒歩 25分

電車利用 43分

3,920.54㎡ (全部所有)

大妻女子大学 寄宿舎校地  
大妻女子大学短期大学部  
東京都世田谷区北烏山四丁目2番

3,683.14㎡ (全部所有)

大妻女子大学 寄宿舎校地  
大妻女子大学短期大学部 (改築中)  
東京都新宿区市谷加賀町2丁目16番地

保有 大学・短大寄宿舎 (平成27年2月竣工予定) 鉄筋コンクリート造一部鉄骨造 地下1階付 6階建 9,379.45㎡

保有 大学・短大寄宿舎 鉄筋地上 4階建 4,484.72㎡

0.6km 徒歩 8分

27km 電車利用 45分

電車利用 22分

36.5km 電車・スクールバス利用 60分

電車利用 35分

保有 大学校舎 防災倉庫1 軽量鉄骨造亜鉛メッキ鋼板ぶき平屋建 48.96㎡

18,874.00㎡ (全部所有)  
大妻多摩中学高等学校 校地  
東京都多摩市唐木田2丁目7番1

保有 中学・高校校舎 鉄筋 5階建 11,411.13㎡

保有 大学校舎 大学エネルギーセンター等 鉄筋 平屋建 他 663.91㎡

保有 大学校舎 比較文化学部 専用 鉄筋 4階建 4,859.61㎡

保有 大学校舎 大妻文化センター等 鉄筋 2階建 他 3学部 共用 741.82㎡

保有 大学校舎 学生会館 鉄筋 3階建 3学部 共用 4,396.95㎡

保有 大学校舎 鉄筋 4階建 3学部 共用 5,122.09㎡


保有 大学校舎 体育館 鉄筋 2階建 3学部 共用 2,853.29㎡

多摩校 団地 83,802.00㎡ (全部所有)

大妻女子大学 中心校地  
大妻女子大学短期大学部 第2校地  
東京都多摩市唐木田2丁目7番1

うち、大学・短大運動場 54,452㎡  
社会情報学部、人間関係学部、比較文化学部

千代田キャンパス (大～中)  
校地総面積 20,080.27㎡

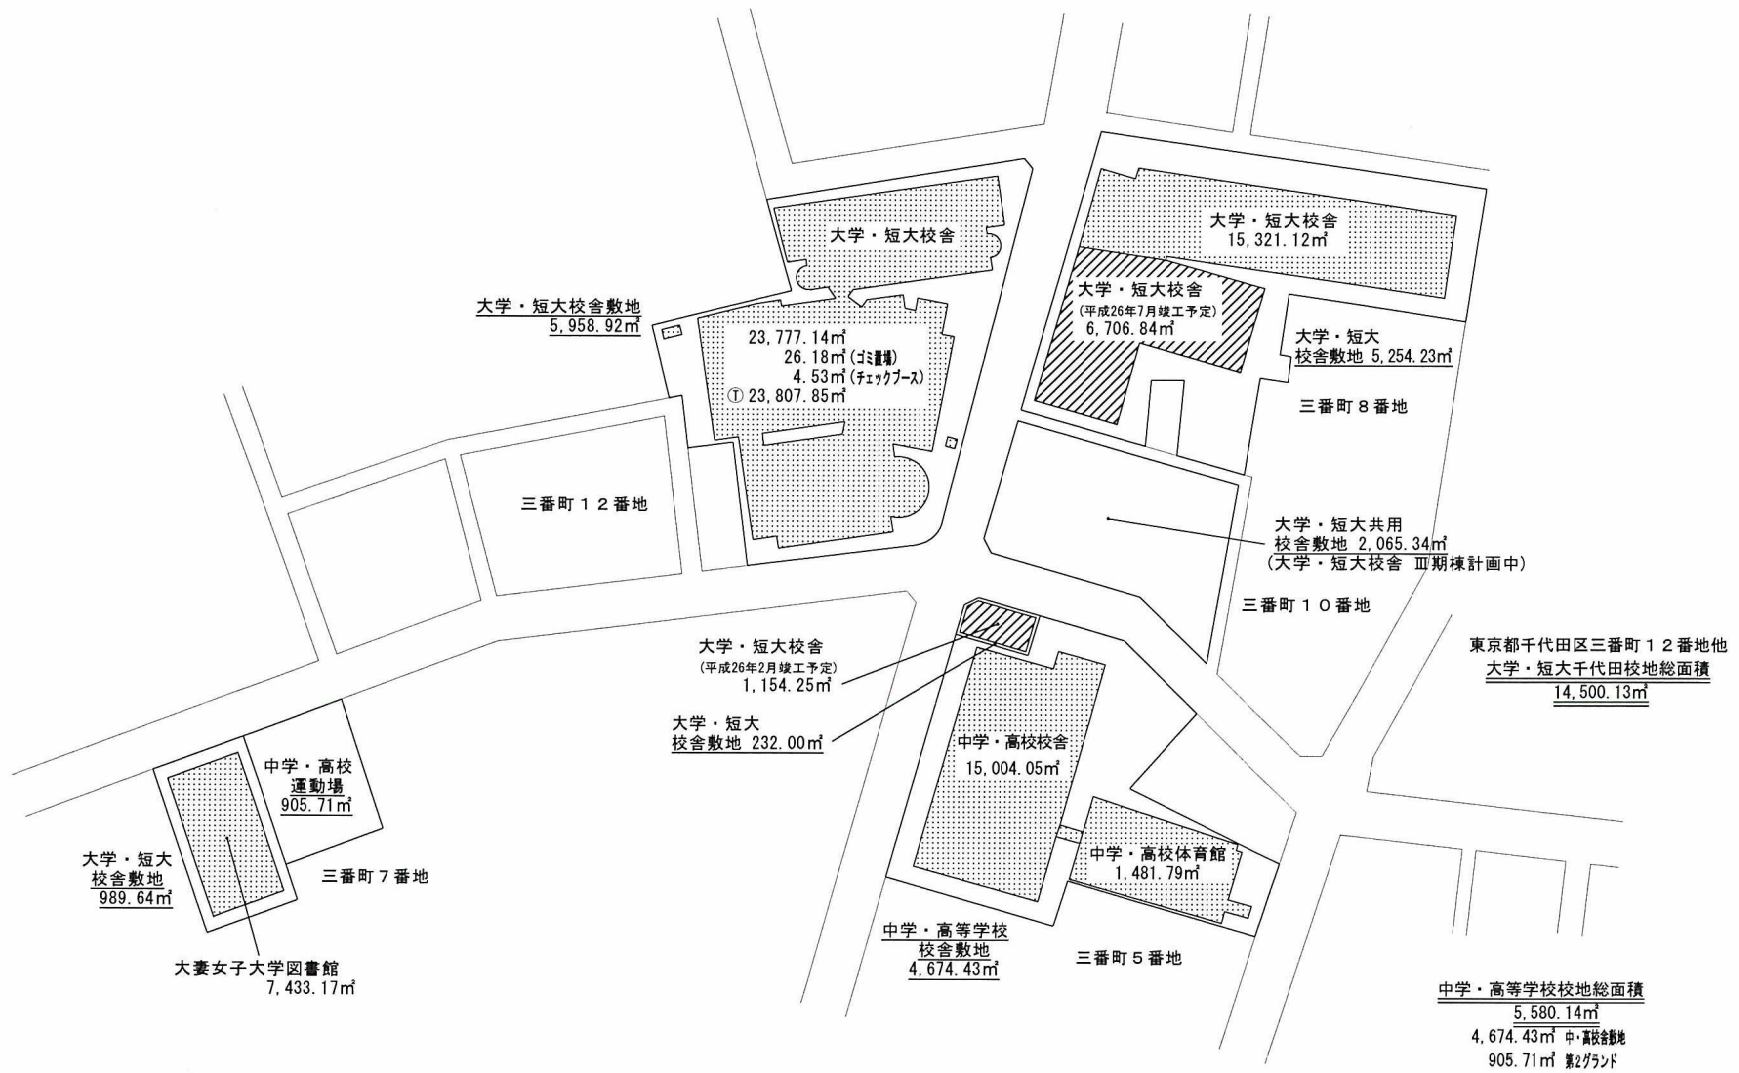

千代田校地区 =1/1,500

東京都多摩市唐木田2-7-1他  
 多摩校地(大~中)総面積 102,676.00㎡

大学・短大運動場

休憩室  
27.11㎡

防災倉庫1  
48.96㎡

大妻文化センター  
697.27㎡

機械室  
20.90㎡

比較文化学部棟  
4,859.61㎡

倉庫  
25.75㎡

中学・高校校舎  
11,411.13㎡

段差解消用  
エレベーター棟  
7.80㎡

エネルギーセンター  
575.79㎡

ゴミ置場  
25.75㎡

中学・高校校舎敷地  
3,814.00㎡

人間関係学部棟  
8,134.37㎡

社会情報学部棟  
6,473.12㎡

体育館棟  
2,853.29㎡

図書館棟  
5,122.09㎡

学生会館棟  
4,396.95㎡

中学・高校運動場

大学校舎敷地  
29,350.00㎡

守衛室  
18.65㎡

守衛室  
1.71㎡

守衛室  
5.00㎡

多摩校 校舎配置図

1/2,450